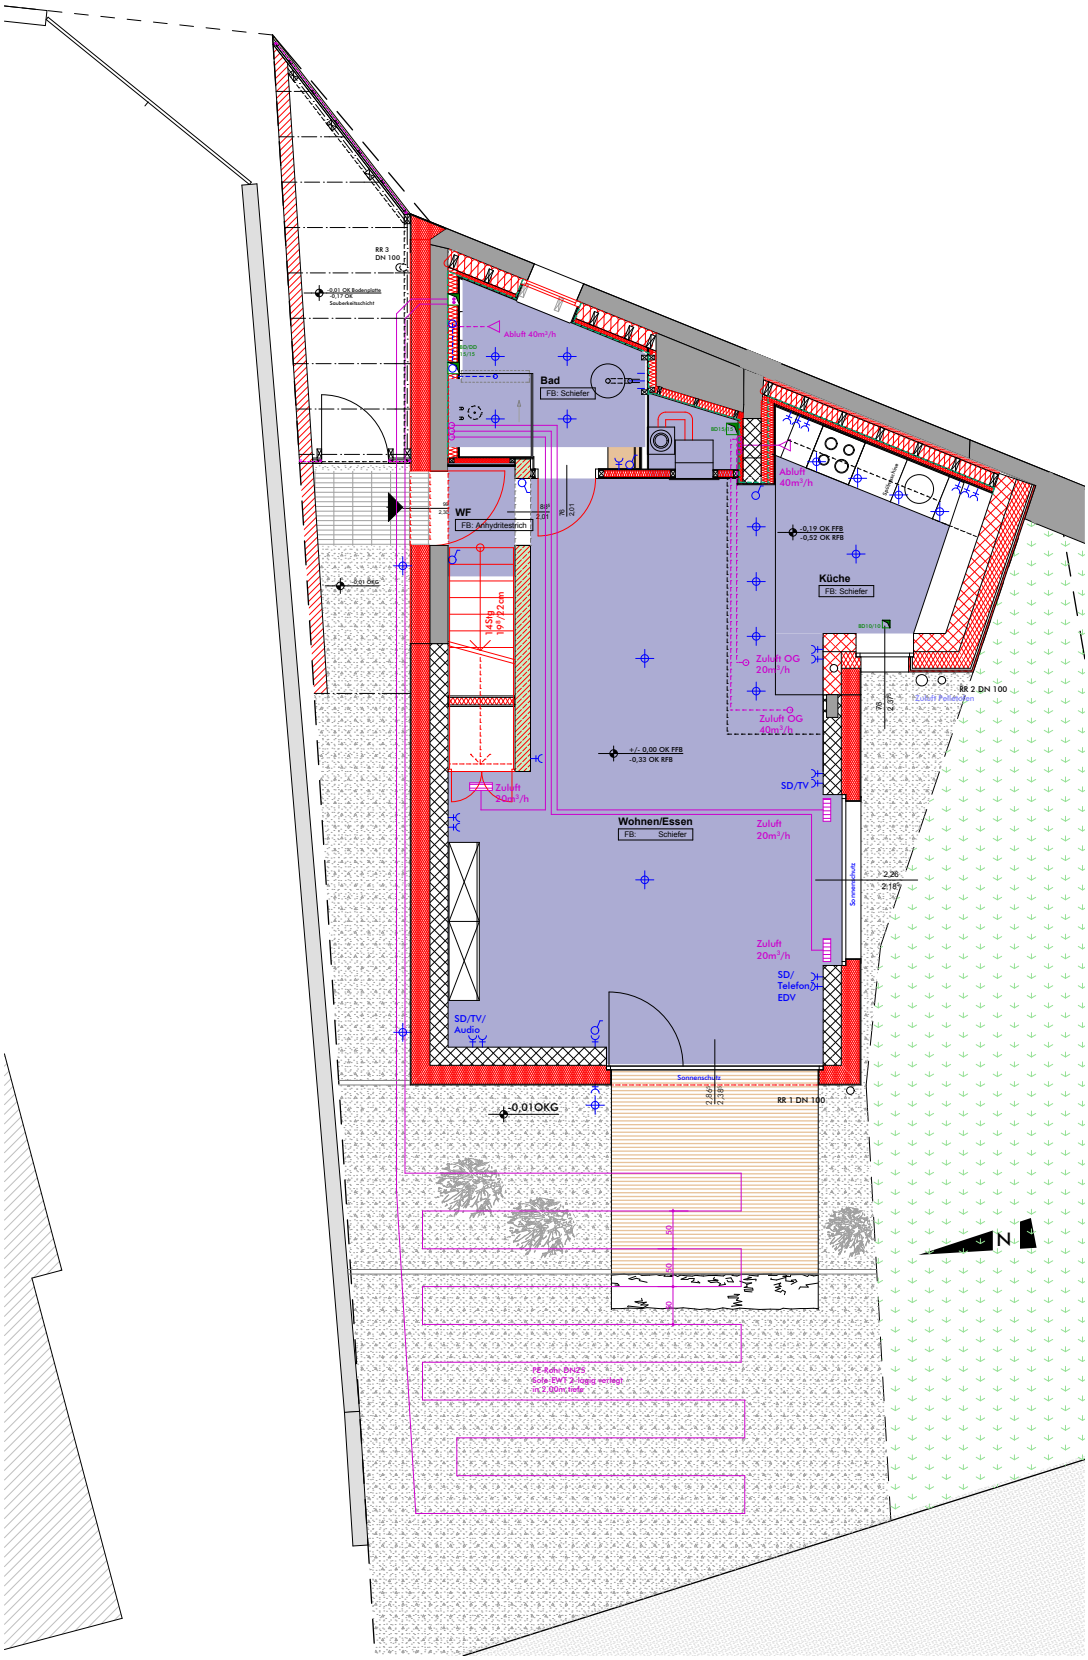
RR 3
DN 100
-0,01 OK Bodenfliesen
-0,11 OK
Sauberkeitsschicht
Abluft 40m³/h
Bad
FB: Schiefer
WF
FB: Anhydritestrich
Abluft
40m³/h
-0,19 OK FFB
-0,52 OK RFB
Küche
FB: Schiefer
Zuluft OG
20m³/h
Zuluft OG
40m³/h
RR 2 DN 100
Abluft Dolomiten
+/- 0,00 OK FFB
-0,33 OK RFB
SD/TV
Zuluft
20m³/h
Wohnen/Essen
FB: Schiefer
Zuluft
20m³/h
Sonnenschutz
Zuluft
20m³/h
SD/
Telefon/
EDV
SD/TV/
Audio
Sonnenschutz
RR 1 DN 100
-0,01OKG
PE-Rohr DN25
Sole-EWT 2-fach verlegt
in 1,00m Tiefe
N